
04012452111030008



ΕΦΗΜΕΡΙΣ ΤΗΣ ΚΥΒΕΡΝΗΣΕΩΣ

ΤΗΣ ΕΛΛΗΝΙΚΗΣ ΔΗΜΟΚΡΑΤΙΑΣ

ΤΕΥΧΟΣ ΤΕΤΑΡΤΟ Αρ. Φύλλου **1245**

21 Νοεμβρίου 2003

ΑΠΟΦΑΣΕΙΣ

Αριθ. 1061966/5427/Β0010

Καθορισμός των ορίων του αιγιαλού, παραλίας και παλαιού αιγιαλού στην περιοχή Άγιος Παύλος Δ.Δ. Θάνους, Δήμου Μύρινας νήσου Λήμνου, Ν. Λέσβου.

**Ο ΥΦΥΠΟΥΡΓΟΣ
ΟΙΚΟΝΟΜΙΑΣ ΚΑΙ ΟΙΚΟΝΟΜΙΚΩΝ**

Έχοντας υπόψη:

1. Τις διατάξεις της παρ. 2 του άρθρου 34 του Ν. 2971/2001 (ΦΕΚ 285/τ. Α΄/19.12.2001) «περί αιγιαλού και παραλίας» σύμφωνα με τις οποίες οι εκκρεμείς υποθέσεις που αφορούν τον καθορισμό αιγιαλού και παραλίας εξακολουθούν να διέπονται από τις ισχύουσες μέχρι την έναρξη ισχύος του Νόμου αυτού διατάξεις.
2. Τις διατάξεις του Ν. 3200/55 «περί διοικητικής αποκεντρώσεως όπως αυτές τροποποιήθηκαν και ισχύουν σήμερα με τα Ν.Δ. 532/70, Β.Δ. 704/70, Β.Δ. 705/70, Β.Δ. 192/72, Π.Δ. 71/84, Π.Δ. 347/86, Ν. 2026/92 και Π.Δ. 97/93.
3. Τις διατάξεις του Α.Ν. 2344/40 «περί αιγιαλού και παραλίας» όπως έχουν τροποποιηθεί και συμπληρωθεί μεταγενέστερα.
4. Τις διατάξεις του Ν.Δ. 439/70 «περί συμπληρώσεως των διατάξεων περί αιγιαλού».
5. Τις διατάξεις του άρθρου 20 Ν. 719/77 «περί του τρόπου σύνταξης τοπογραφικών και υψομετρικών διαγραμμάτων από ιδιώτες μηχανικούς κλπ.».
6. Τις διατάξεις του Ν. 2971/2001 «περί αιγιαλού και παραλίας».
7. Την 252/2002 Γνωμοδότηση του Ν.Σ.Κ.
8. Τις διατάξεις του άρθρου 19 παράγρ.5 Ν.2344/95, του άρθρου 52 παρ. 6 Ν.2218/94, του άρθρου 4 παρ.7 του Ν. 2240/94, δυνάμει των οποίων αρμοδιότητες του Υπουργείου Οικονομικών που είχαν μεταβιβασθεί στους Νομάρχες, ανήκουν στον Περ/κό Δ/ντή, σε συνδυασμό με αυτές το άρθρο 14 παρ. 2 του Ν. 2399/96 με τις οποίες προβλέπεται η κατάργηση των θέσεων των Περ/κών Δ/ντών, οι αρμοδιότητες πλέον του οποίου περιήλθαν στο Γενικό Γραμματέα της Περιφέρειας και ασκούνται από τον Αναπληρωτή Περ/κό Δ/ντή.
9. Τις διατάξεις του τέταρτου εδαφίου της παρ.2 του άρθρου 1 και της παρ. 6 του ίδιου άρθρου του Ν. 2503/97 «Διοίκηση, Οργάνωση, Στελέχωση της Περιφέρειας, ρύθμιση θεμάτων για την Τοπική Αυτοδιοίκηση και άλλες διατάξεις» (ΦΕΚ 107/Α), σύμφωνα με τις οποίες οι Περιφερειακές Υπηρεσίες του Υπουργείου Οικονομικών, που συγκροτούσαν την Περιφερειακή Διοίκηση του Νομού ή Νομαρχίας, δεν υπήχθησαν στην ενιαία οργανική μονάδα της Περιφέρειας, ούτε καταργήθηκαν, αλλά αποτελούν από 1.9.97, Υπηρεσίες του Υπουργείου Οικονομικών.
10. Την 1065956/863/Α0006/15.7.2003 (ΦΕΚ 985/τ. Β΄/16.7.2003) κοινή απόφαση του Πρωθυπουργού και του Υπουργού Οικονομίας και Οικονομικών «περί ανάθεσης αρμοδιοτήτων του Υπουργού Οικονομίας και Οικονομικών στους Υφυπουργούς».
11. Την 1115093/1378/Α0006/17.12.01 (ΦΕΚ 1720/τ. Β΄/21.12.2001) απόφαση του Υφυπουργού Οικονομικών, περί μεταβίβασης αρμοδιοτήτων του Υφυπουργού Οικονομικών στους Γενικό Γραμματέα, Γεν.Δ/ντές κλπ. του Υπουργείου Οικονομικών, καθώς και την 1041136/ 468/ Α0006/8.5.2002 απόφαση του Υφυπουργού Οικονομίας και Οικονομικών, με την οποία τροποποιείται και συμπληρώνεται η προηγούμενη απόφαση.
12. Το 28979/31.10.97 έγγραφο της Δ/νσης Διοίκησης του Υπ. Εσωτερικών, Δημ.Διοίκησης και Αποκέντρωσης, σύμφωνα με το οποίο οι αρμοδιότητες του Γενικού Γραμματέα της Περιφέρειας σε θέματα Υπηρεσιών του Υπουργείου Οικονομικών μεταφέρονται από 1.9.97 στον Υπουργό Οικονομικών.
13. Την από 30.5.2003 έκθεση της Επιτροπής καθορισμού των ορίων αιγιαλού παραλίας και παλαιού αιγιαλού στην περιοχή ΑΓΙΟΣ ΠΑΥΛΟΣ Δ.Δ. Θανούς, Δήμου Μύρινας νήσου Λήμνου Ν. Λέσβου και το από Ιούνιο 1992 τοπογραφικό υψομετρικό διάγραμμα κλίμακας 1:500, το οποίο έχει συνταχθεί από τον Τοπογράφο Μηχανικό Αριστείδη Π. Ρούσο σε δύο πινακίδες. Ελέγχθηκε και θεωρήθηκε στις 28.2.2003 από την Ελένη Μητρίτσα Τοπογράφο Μηχανικό της Κτηματικής Υπηρεσίας Λέσβου.
14. Το 544.5/158/03/ΑΡ.ΣΧ. 167/20.2.2003 έγγραφο του Γενικού Επιτελείου Ναυτικού, αποφασίζουμε:

Επικυρώνουμε την από 3.5.2003 έκθεση της κατά το άρθρο 3 του Ν. 2971/2001 «περί αιγιαλού παραλίας» αρμόδιας Επιτροπής καθορισμού ορίων αιγιαλού και παραλίας για τον καθορισμό ορίων αιγιαλού παραλίας και παλαιού αιγιαλού, στην περιοχή ΑΓΙΟΣ ΠΑΥΛΟΣ Δ.Δ. Θάνους, Δήμου Μύρινας Νήσου Λήμνου Ν.Λέσβου, καθώς επίσης και το από Ιούνιο 1992 τοπογραφικό υψομετρικό διάγραμμα

κλίμακας 1:500, το οποίο έχει συνταχθεί από τον Τοπογράφο Μηχανικό, Αριστείδη Π. Ρούσο σε δύο (2) πινακίδες. Ελέγχθηκε και θεωρήθηκε στις 28.2.2003 από την Ελένη Μητρίτσα Τοπογράφο Μηχανικό της Κτηματικής Υπηρεσίας Λέσβου.

Στο τοπογραφικό αυτό διάγραμμα καθορίσθηκε η οριογραμμή του αιγιαλού με κόκκινη συνεχή πολυγωνική γραμμή, με στοιχεία 1,2,3,..............10.

Η οριογραμμή της παραλίας με κίτρινη συνεχή πολυγωνική γραμμή, με στοιχεία 1,2΄, 3΄,..............10΄.

Η οριογραμμή του παλαιού αιγιαλού με μπλε συνεχή πολυγωνική γραμμή με στοιχεία 1΄΄, 2΄΄, 3΄΄,...........18΄΄.

Καθορίζεται ζώνη παραλίας πλάτους 10 μέτρων διότι δεν εξυπηρετούνται οι σκοποί της παρ. 1 του άρθρου 7 του ΑΝ 2344/1940.

Δεν υπάρχουν κτίσματα εντός της ζώνης της παραλίας.

Ο καθορισμός του αιγιαλού γίνεται για πρώτη φορά στην περιοχή αυτή.

Η απόφαση αυτή μαζί με την Έκθεση της Επιτροπής και το τοπογραφικό διάγραμμα να δημοσιευθούν στην Εφημερίδα της Κυβερνήσεως.

Αθήνα, 23 Οκτωβρίου 2003

Με εντολή Υφυπουργού
Ο Γενικός Διευθυντής
Δημ. Περιουσίας και Εθν. Κληρ/των
ΣΠΥΡΟΣ ΣΤΑΘΗΣ

ΕΚΘΕΣΗ

Επιτροπής καθορισμού ορίων αιγιαλού και παραλίας και θέσεων αμμοληψίας για τον καθορισμό, των ορίων του αιγιαλού και της παραλίας, στην περιοχή ΑΓΙΟΣ ΠΑΥΛΟΣ, Δημοτικού Διαμερίσματος Θάνους, Δήμου Μύρινας, νήσου Λήμνου, Νομού Λέσβου. Ενδιαφερόμενος ο Ανδρέας Χαμλίδης.

Στη Μύρινα την 30.5.2003, η Επιτροπή καθορισμού αιγιαλού και παραλίας που αποτελείται από τους:

α) Σπυρίδωνα Καρδακάρη, ΠΕ/Α Εφοριακών, Προϊστάμενο της Κτηματικής Υπηρεσίας Λέσβου, ως Πρόεδρο,

β) Ελένη Μητρίτσα, ΠΕ/Α Μηχανικών, Τοπογράφο Μηχανικό, υπάλληλο Κτηματικής Υπηρεσίας Λέσβου, ως μέλος,

γ) Γεώργιο Ζαγκλαβάρα, Αντ/χος Λ.Σ., Λιμενάρχη Μύρινας, ως μέλος.

δ) Παρασκευά Βασιλέλλη, νόμιμο αναπληρωτή του Διευθυντή της Διεύθυνσης Πολεοδομίας της Νομαρχιακής Αυτοδιοίκησης, τούτου κωλυομένου, ως μέλος.

ε) Ευστράτιο Δουλδούρη, Διευθυντή Χωροταξίας και Περιβάλλοντος της Γενικής Γραμματείας της Περιφέρειας Β. Αιγαίου, ως μέλος,

και γραμματέα τον Γεώργιο Καραγιάννη, ΠΕ/Α Μηχανικών, υπάλληλο της Κτηματικής Υπηρεσίας Λέσβου, σύμφωνα με το άρθρο 3 του Ν. 2971/19.12.2001 (ΦΕΚ 285/19.12.2001 τ. Α΄), που συγκροτήθηκε με την με Α.Π. 594/20.3.2002 Απόφαση της Οικονομικής Επιθεώρησης Βορείου Αιγαίου, αφού συγκλήθηκε με την 627/23.5.2003 πρόσκληση του Προέδρου της, μετέβη επί τόπου στην προαναφερόμενη περιοχή την 30.5.2003.

Λαβόντες υπόψη:

α) Την από 20.8.1996 αίτηση του Ανδρέα Χαμλίδη με την οποία ζητείται ο καθορισμός των ορίων αιγιαλού και παραλίας στην εν θέματι περιοχή.

β) Το τοπογραφικό και υψομετρικό διάγραμμα του Αριστείδη Π. Ρούσσου, Τοπογράφου Μηχανικού, που συντάχθηκε τον Ιούνιο του 1992 σε δύο (2) πινακίδες, με κλίμακα 1:500, ελέγχθηκε για την ακρίβεια της αποτύπωσης και θεωρήθηκε την 28.2.2003 από την Ελένη Μητρίτσα, Τοπογράφο Μηχανικό της Κτηματικής Υπηρεσίας Λέσβου.

γ) Τις διατάξεις του Α.Ν. 2344/40, όπως αυτός τροποποιήθηκε και συμπληρώθηκε και τις διατάξεις του Ν. 1337/83 και τις σχετικές προς τούτον Δ.3474/970/ΠΟΛ. 105/29.7.1983 και Ν. 505/253/ΠΟΛ.69/30.3.1984 διαταγές του Υπ. Οικονομικών.

δ) Την από 14.7.2000 έκθεση της Επιτροπής καθορισμού ορίων αιγιαλού και παραλίας της εν λόγω περιοχής.

ε) Την από 30.9.1999 Έκθεση Εφαρμογής υποβληθέντων τίτλων της υπαλλήλου της Υπηρεσίας μας, Ελένης Μητρίτσα, ΠΕ/Α΄ Τοπογράφων Μηχανικών με την οποία εξαιρούνται από τον παλαιό αιγιαλό οι αναγραφόμενες στο ως άνω τοπογραφικό εκτάσεις.

στ) Το με Φ.544.5/158/03/Σχ. 167/20.2.2003 έγγραφο του Υπουργείου Εθνικής Άμυνας (Γενικό Επιτελείο Ναυτικού - Διεύθυνση Α2 - Τμήμα Ιε).

ζ) Την από την επί τόπου μετάβαση στην παραπάνω περιοχή, σχηματισθείσα αντίληψη περί του πλάτους της βρεχόμενης ζώνης της ξηράς και των λοιπών συναφών στοιχείων, ήτοι:

Ι. Ότι η ακτή είναι ομαλή, αμμώδης και αβαθείς.

ΙΙ. Ότι οι άνεμοι που επηρεάζουν είναι νότιοι, νοτιοδυτικοί, των οποίων η ένταση μπορεί να φτάσει τα 7-8 μποφόρ και το ύψος των κυμάτων τα 2-2.5 μέτρα.

Καθορίζει

Επί του ως άνω τοπογραφικού διαγράμματος:

Α. Με συνεχή κόκκινη πολυγωνική γραμμή, την οριογραμμή του αιγιαλού, με κορυφές 1,2, 3,....10.

Β. Με συνεχή κίτρινη πολυγωνική γραμμή, την οριογραμμή της παραλίας, με κορυφές 1΄, 2΄, 3΄,...,10΄, και έχει σταθερή απόσταση δέκα (10) μέτρων από την οριογραμμή του αιγιαλού, επειδή δεν εξυπηρετούνται οι σκοποί που αναφέρονται στο άρθρο 7 του Α.Ν. 2344/1940.

Γ. Με συνεχή μπλε πολυγωνική γραμμή, την οριογραμμή του παλαιού αιγιαλού με κορυφές 1΄΄, 2΄΄, 3΄΄....18΄΄.


Δ. Δεν υπάρχουν κτίσματα εντός της ζώνης της παραλίας.


Ε. Η εξάρτηση έγινε από το κρατικό τριγωνομετρικό δίκτυο.


Η Επιτροπή

Ο Πρόεδρος
ΣΠΥΡΙΔΩΝ ΚΑΡΔΑΚΑΡΗΣ

Τα Μέλη
ΕΛΕΝΗ ΜΗΤΡΙΤΣΑ, ΓΕΩΡΓΙΟΣ ΖΑΓΚΛΑΒΑΡΑΣ,
ΠΑΡΑΣΚΕΥΑΣ ΒΑΣΙΛΕΛΛΗΣ, ΕΥΣΤΡΑΤΙΟΣ ΔΟΥΛΔΟΥΡΗΣ

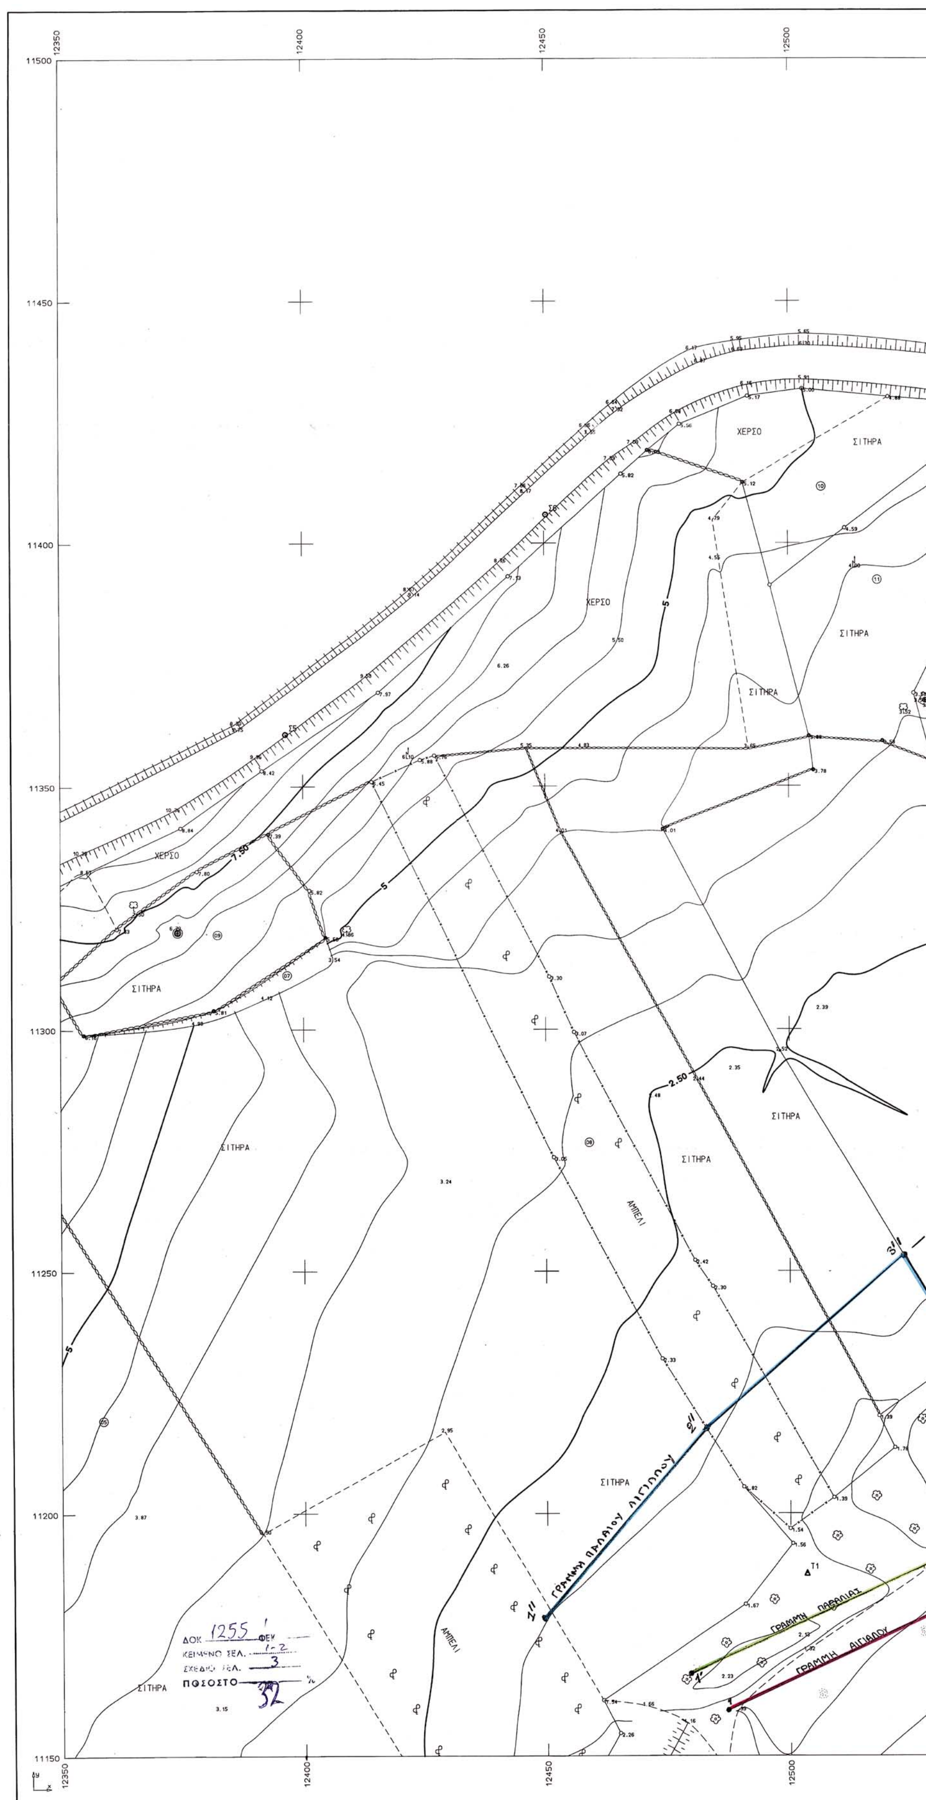

12350
12400
12450
12500
11500
11450
11400
11350
11300
11250
11200
11150
ΧΕΡΣΟ
ΣΙΤΗΡΑ
ΑΜΠΕΛΙ
ΓΡΑΜΜΗ ΠΑΛΑΙΟΥ ΑΙΓΙΑΛΟΥ
ΓΡΑΜΜΗ ΠΑΡΑΛΙΑΣ
ΓΡΑΜΜΗ ΑΙΓΙΑΛΟΥ
ΔΟΚ 1255 ΦΕΚ
ΚΕΙΜΕΝΟ ΣΕΛ. 1-2
ΣΧΕΔΙΟ ΣΕΛ. 3
ΠΟΣΟΣΤΟ 32 %

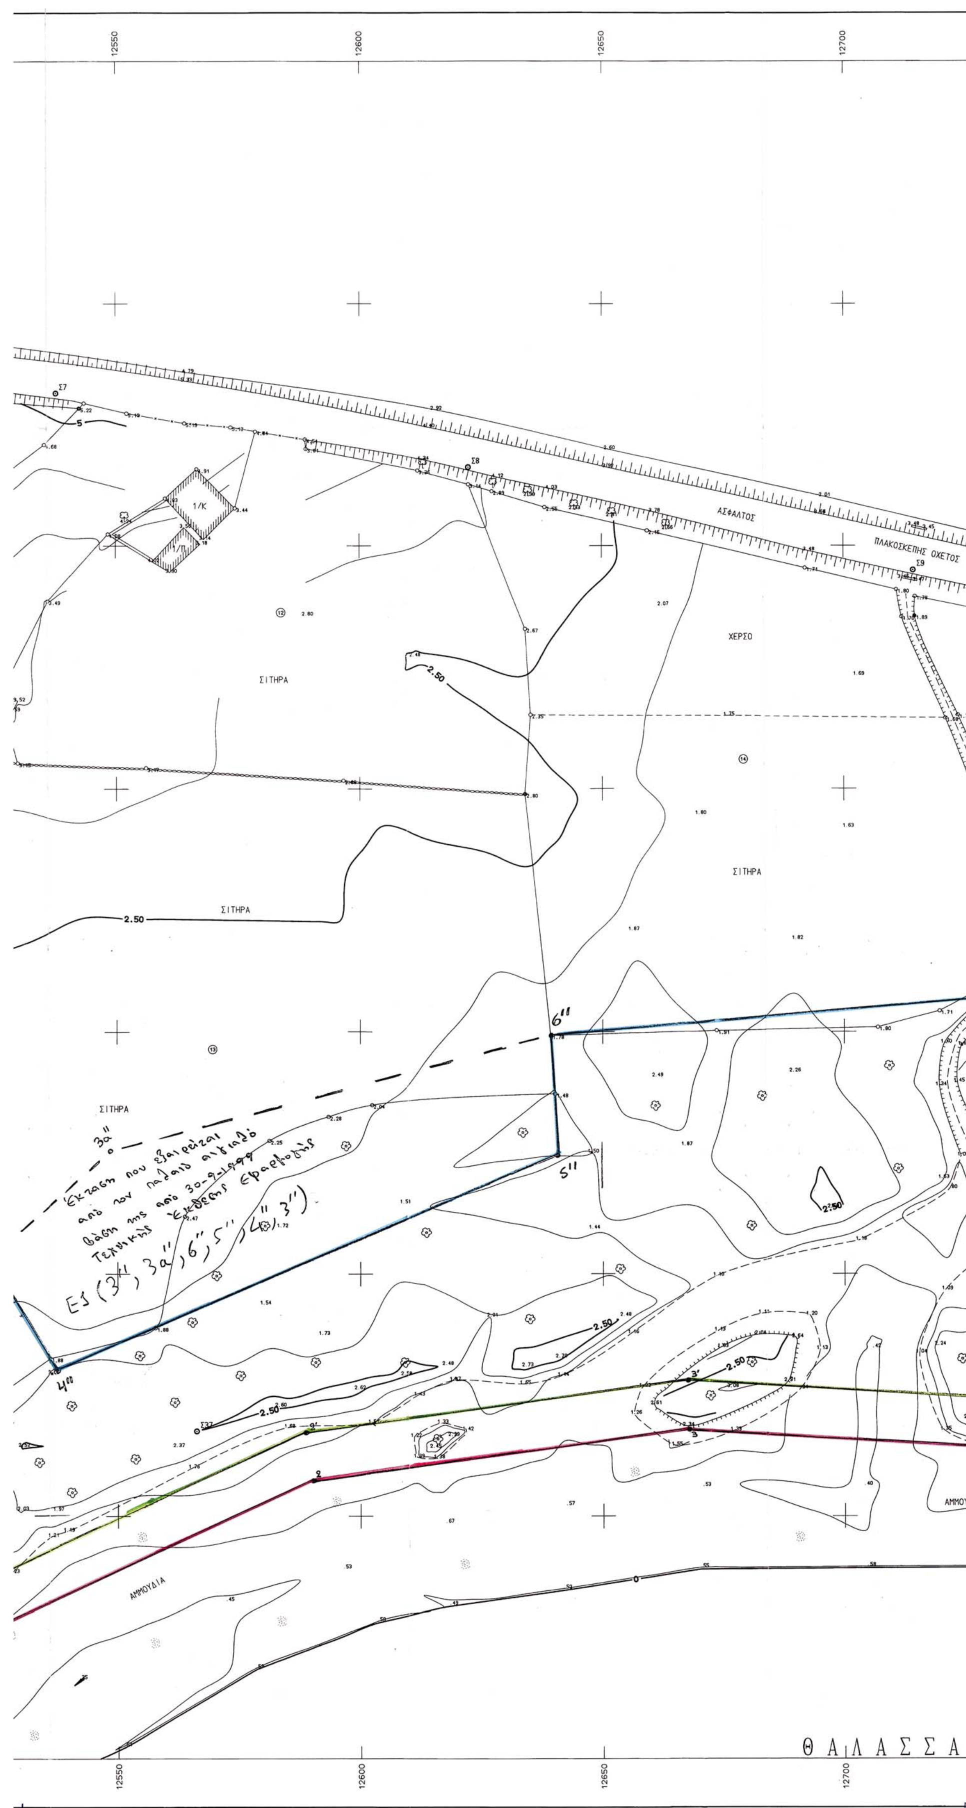
12550
12600
12650
12700
ΑΣΦΑΛΤΟΣ
ΠΛΑΚΟΣΚΕΠΗΣ ΟΧΕΤΟΣ
ΣΙΤΗΡΑ
ΧΕΡΣΟ
ΑΜΜΟΥΔΙΑ
Θ Α Λ Α Σ Σ Α

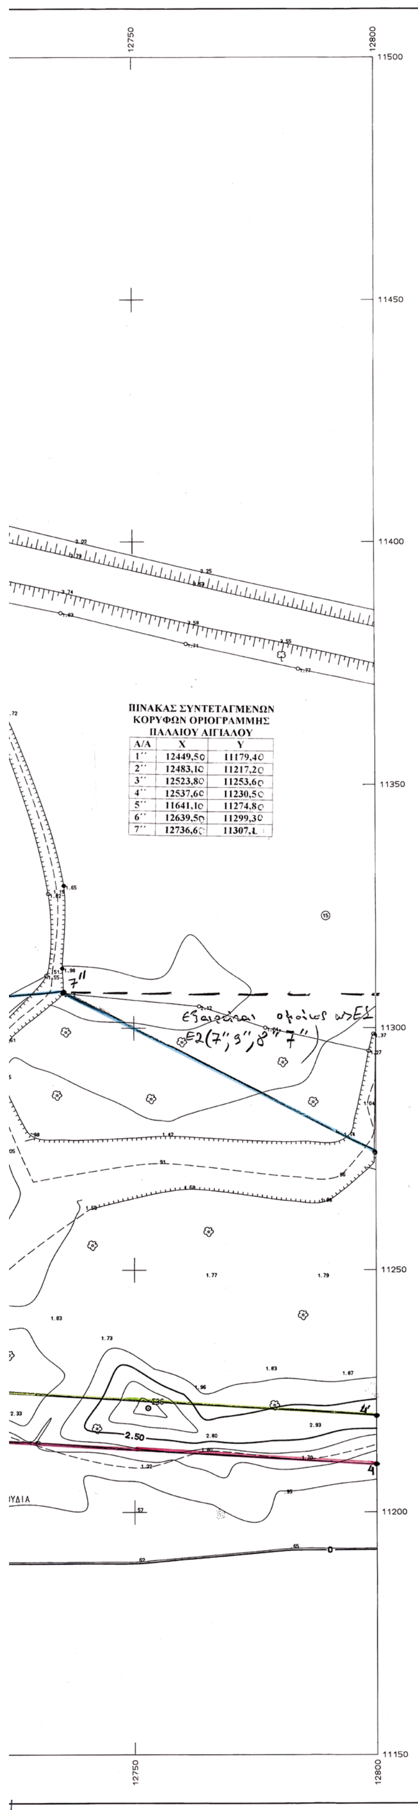

ΠΙΝΑΚΑΣ ΣΥΝΤΕΤΑΓΜΕΝΩΝ ΚΟΡΥΦΩΝ ΟΡΙΟΓΡΑΜΜΗΣ ΠΑΛΑΙΟΥ ΑΙΓΙΑΛΟΥ

Α/Α	Χ	Υ
1΄΄	12449,50	11179,40
2΄΄	12483,10	11217,20
3΄΄	12523,80	11253,60
4΄΄	12537,60	11230,50
5΄΄	11641,10	11274,80
6΄΄	12639,50	11299,30
7΄΄	12736,60	11307,1

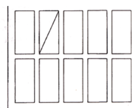

ΕΘΝΙΚΟ ΤΥΠΟΓΡΑΦΕΙΟ
Για τεχνικούς λόγους στο σχεδιάγραμμο έγινε σμίκρυνση κατά ποσοστό 32 %

ΥΠΟΜΝΗΜΑ ΕΠΙΤΡΟΠΗΣ

1. Το παρόν τοπογραφικό διάγραμμα συνοδεύει την από 30-5-2003 έκθεση της επιτροπής καθαρισμού των ορίων αιγιαλού(αρ.74 Π.Δ.636/77)
2. Κόκκινη γραμμή 1,2,3, 10... οριογραμμή αιγιαλού
   Κίτρινη γραμμή 1,2,3, 10΄... οριογραμμή παραλίας
3. Οι κορυφές της οριογραμμής του αιγιαλού εξασφαλίζονται με συντεταγμένες του Κρατικού Δικτύου σε προβολή ΗΑΤΤ ως ο συνημμένος πίνακας.
4. Η οριογραμμή της παραλίας χαράσσεται σε σταθερή απόσταση 10. μέτρων από την οριογραμμή του αιγιαλού, εκτός της οποίας δεν υπάρχουν κτίσματα
5. Μπλε γραμμή 1'',2'',3''.. 12'' οριογραμμή παλαιού αιγιαλού

Ο ΠΡΟΕΔΡΟΣ
ΣΠΥΡΙΔΩΝ Θ. ΚΑΡΔΑΚΑΡΗΣ
ΠΕ/Α ΕΦΟΡΙΑΚΩΝ

ΤΑ ΜΕΛΗ
1)
2)
3)
4) ΒΑΣΙΛΕΛΛΗΣ ΠΑΡ.
ΤΟΠ. ΜΗΧ. Α/Β'
ΕΥΣΤΡΑΤΙΟΣ ΔΟΥΛΔΟΥΡΗΣ
ΠΕ/Α ΑΡΧ. ΜΗΧ/ΚΩΝ


ΥΠΟΜΝΗΜΑ ΣΥΜΒΟΛΩΝ

- Συρματόπλεγμα
- Μανδρότοιχος
- Φυσικό πρανές
- Δένδρο
- Αμπέλι
- Θάμνος
- Στύλος ΔΕΗ
- Στύλος ΟΤΕ
- Ορόσημο
- Φρέαρ τετράγωνο
- Φρέαρ κυκλικό
- Βράχος
- Αμμώδες εδαφος
- Αμμοχαλικώδες εδαφος
- Ορίο βλαστησης

ΠΙΝΑΚΑΣ ΣΥΝΤΕΤΑΓΜΕΝΩΝ ΚΟΡΥΦΩΝ ΟΡΙΟΓΡΑΜΜΗΣ ΑΙΓΙΑΛΟΥ

ΚΟΡΥΦΗ	Χ	Υ
1	12487.00	11159.50
2	12590.20	11207.30
3	12667.80	11218.00
4	12800.00	11210.00

ΑΠΟΣΠΑΣΜΑ ΧΑΡΤΗ Γ.Υ.Σ. ΚΛΙΜΑΚΑΣ 1: 50.000

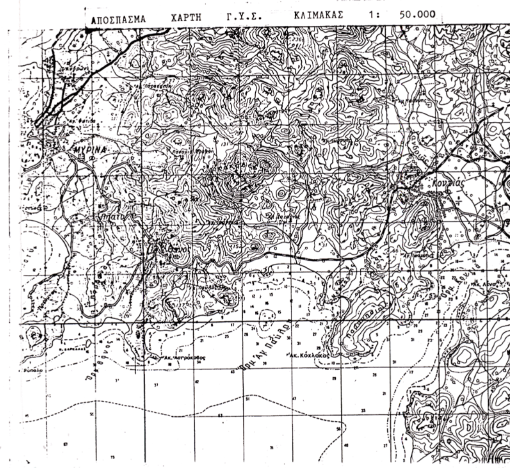

Κ. Ε. Δ.

ΤΟΠΟΓΡΑΦΙΚΟ ΔΙΑΓΡΑΜΜΑ
ΚΑΘΟΡΙΣΜΟΥ ΟΡΙΩΝ ΑΙΓΙΑΛΟΥ-ΠΑΡΑΛΙΑΣ

ΝΟΜΑΡΧΙΑ:ΛΕΣΒΟΥ ΚΟΙΝΟΤΗΤΑ:ΘΑΝΟΥ
ΕΠΑΡΧΙΑ :ΛΗΜΝΟΥ ΠΕΡΙΟΧΗ :ΑΓΙΟΣ ΠΑΥΛΟΣ


ΚΤΗΜΑΤΙΚΗ ΥΠΗΡΕΣΙΑ ΛΕΣΒΟΥ


Κλίμακα 1:500
Ισοδιάσταση dh=.50


ΤΡΙΓΩΝΟΜΕΤΡΙΚΗ ΕΞΑΡΤΗΣΗ :ΑΠΟ ΤΟ ΚΡΑΤΙΚΟ ΔΙΚΤΥΟ
ΥΨΟΜΕΤΡΙΚΗ ΑΦΕΤΗΡΙΑ :Μ.Σ.Θ.
ΚΕΝΤΡΟ ΦΥΛΛΟΥ ΧΑΡΤΟΥ :ΜΥΡΙΝΑ Φ=39 45 λ=1 15
ΜΕΘΟΔΟΣ ΑΠΟΤΥΠΩΣΕΩΣ :ΤΑΧΥΜΕΤΡΙΚΗ ΑΠΟΤΥΠΩΣΗ

ΧΡΟΝΟΛΟΓΙΑ ΑΠΟΤΥΠΩΣΕΩΣ :ΙΟΥΝΙΟΣ 1992
ΠΙΝΑΚΙΔΑ (2)

Ο ΣΥΝΤΑΞΑΣ ΜΗΧΑΝΙΚΟΣ	ΕΛΕΓΧΘΗΚΕ Ο ΕΠΙΒΛΕΠΩΝ	ΘΕΩΡΗΘΗΚΕ Ο ΠΡΟΙΣΤΑΜΕΝΟΣ ΤΕΧΝ. ΥΠΗΡΕΣΙΑΣ
ΑΡΙΣΤΕΙΔΗΣ Π. ΡΟΥΣΣΟΣ ΔΙΠΛΩΜ. ΑΓΡΟΝΟΜΟΣ ΤΟΠΟΓΡΑΦΟΣ ΜΗΧΑΝΙΚΟΣ ΠΟΛΥΤΕΧΝΙΚΗΣ ΣΧΟΛΗΣ Α.Π.Θ. ΜΕΛΟΣ Τ.Ε.Ε. ΑΡΙΘΜΟΣ ΜΗΤΡΩΟΥ 32896 ΚΟΝΙΤΣΗΣ 13 ΜΑΡΟΥΣΙ - ΤΗΛ. 6141672 Α. ΡΟΥΣΣΟΣ ΤΟΠΟΓΡΑΦΟΣ ΜΗΧΑΝΙΚΟΣ	ΕΛΛΗΝΙΚΗ ΔΗΜΟΚΡΑΤΙΑ Β. ΕΛΕΥΘΕΡΙΟΥ ΤΟΠΟΓΡΑΦΟΣ ΜΗΧ/ΚΟΣ	Μυτιλήνη 28-2-2003 Θεωρήθηκε ΕΛΕΓΧΘΗΚΕ ΓΙΑ ΤΗΝ ΑΚΡΙΒΕΙΑ ΤΗΣ ΑΠΟΤΥΠΩΣΗΣ Φ. ΚΑΛΦΑΡΕΝΤΖΟΣ ΤΟΠΟΓΡ. Κ. ΠΟΛΙΤ. ΜΗΧΑΝΙΚΟΣ

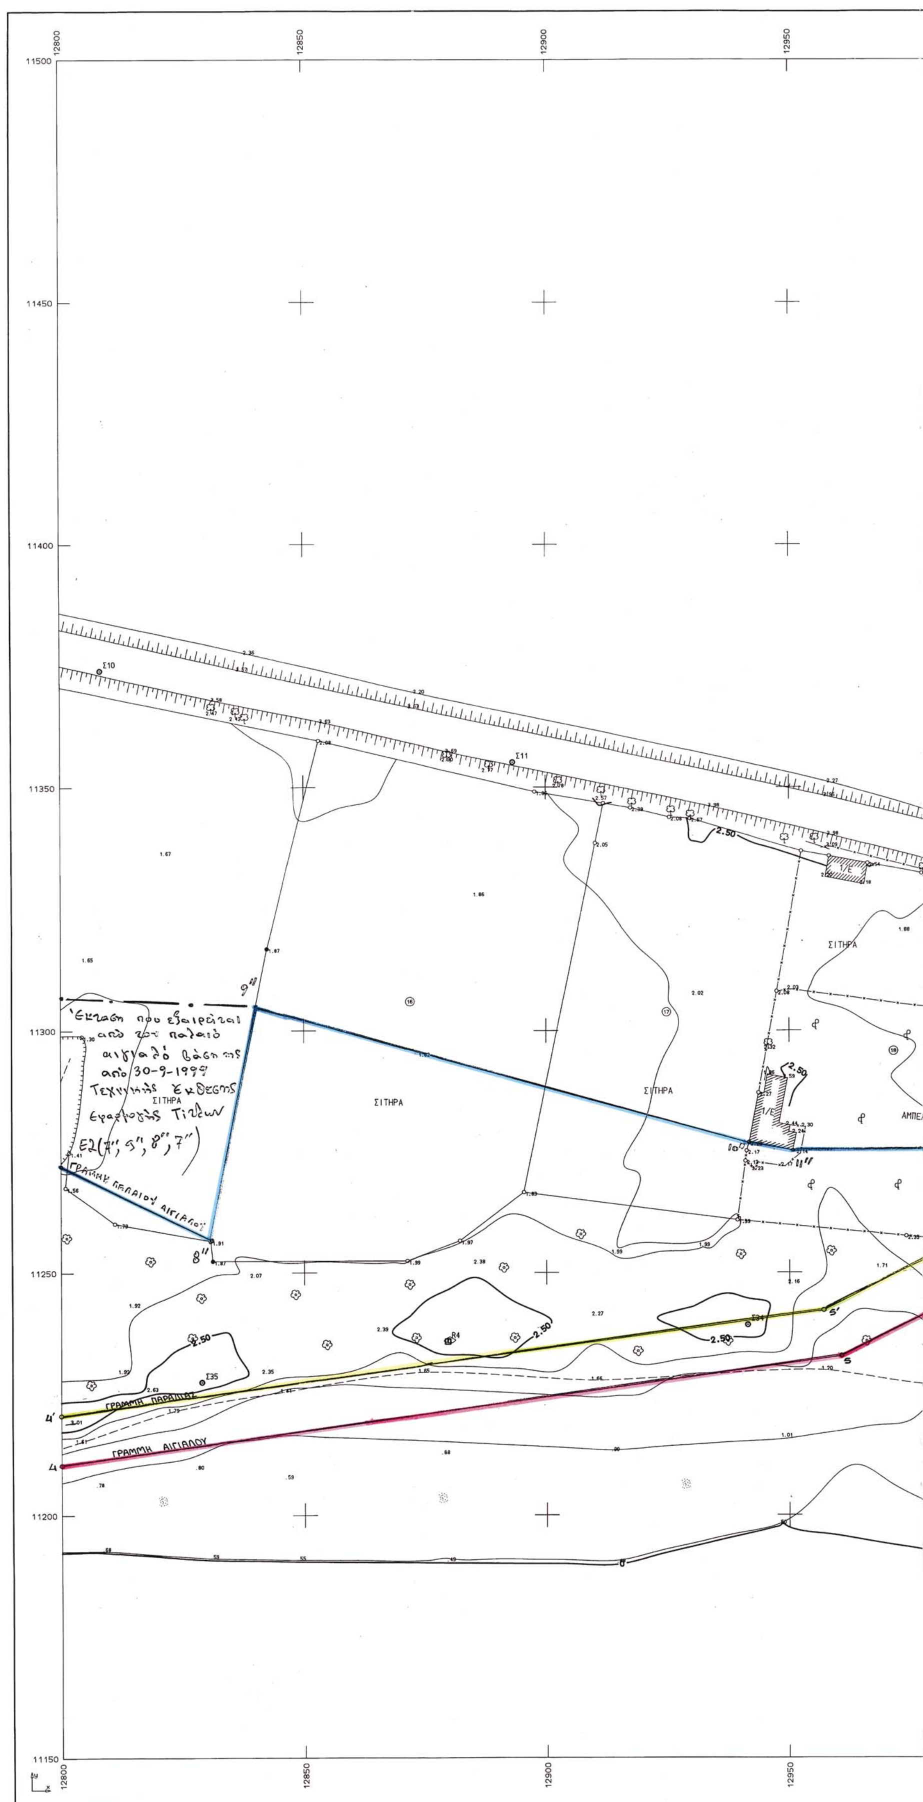

12800
12850
12900
12950
11500
11450
11400
11350
11300
11250
11200
11150
Έκταση που εξαιρείται
από τον παλαιό
αιγιαλό βάσει της
από 30-9-1999
Τεχνικής Έκθεσης
Εφαρμογής Τίτλων
Ε2(7'', 9'', 8'', 7'')
ΓΡΑΜΜΗ ΠΑΛΑΙΟΥ ΑΙΓΙΑΛΟΥ
9''
8''
11''
ΣΙΤΗΡΑ
ΑΜΠΕΛΙ
ΓΡΑΜΜΗ ΠΑΡΑΛΙΑΣ
ΓΡΑΜΜΗ ΑΙΓΙΑΛΟΥ
4'
4
5'
5
Σ10
Σ11
Σ35
2.50

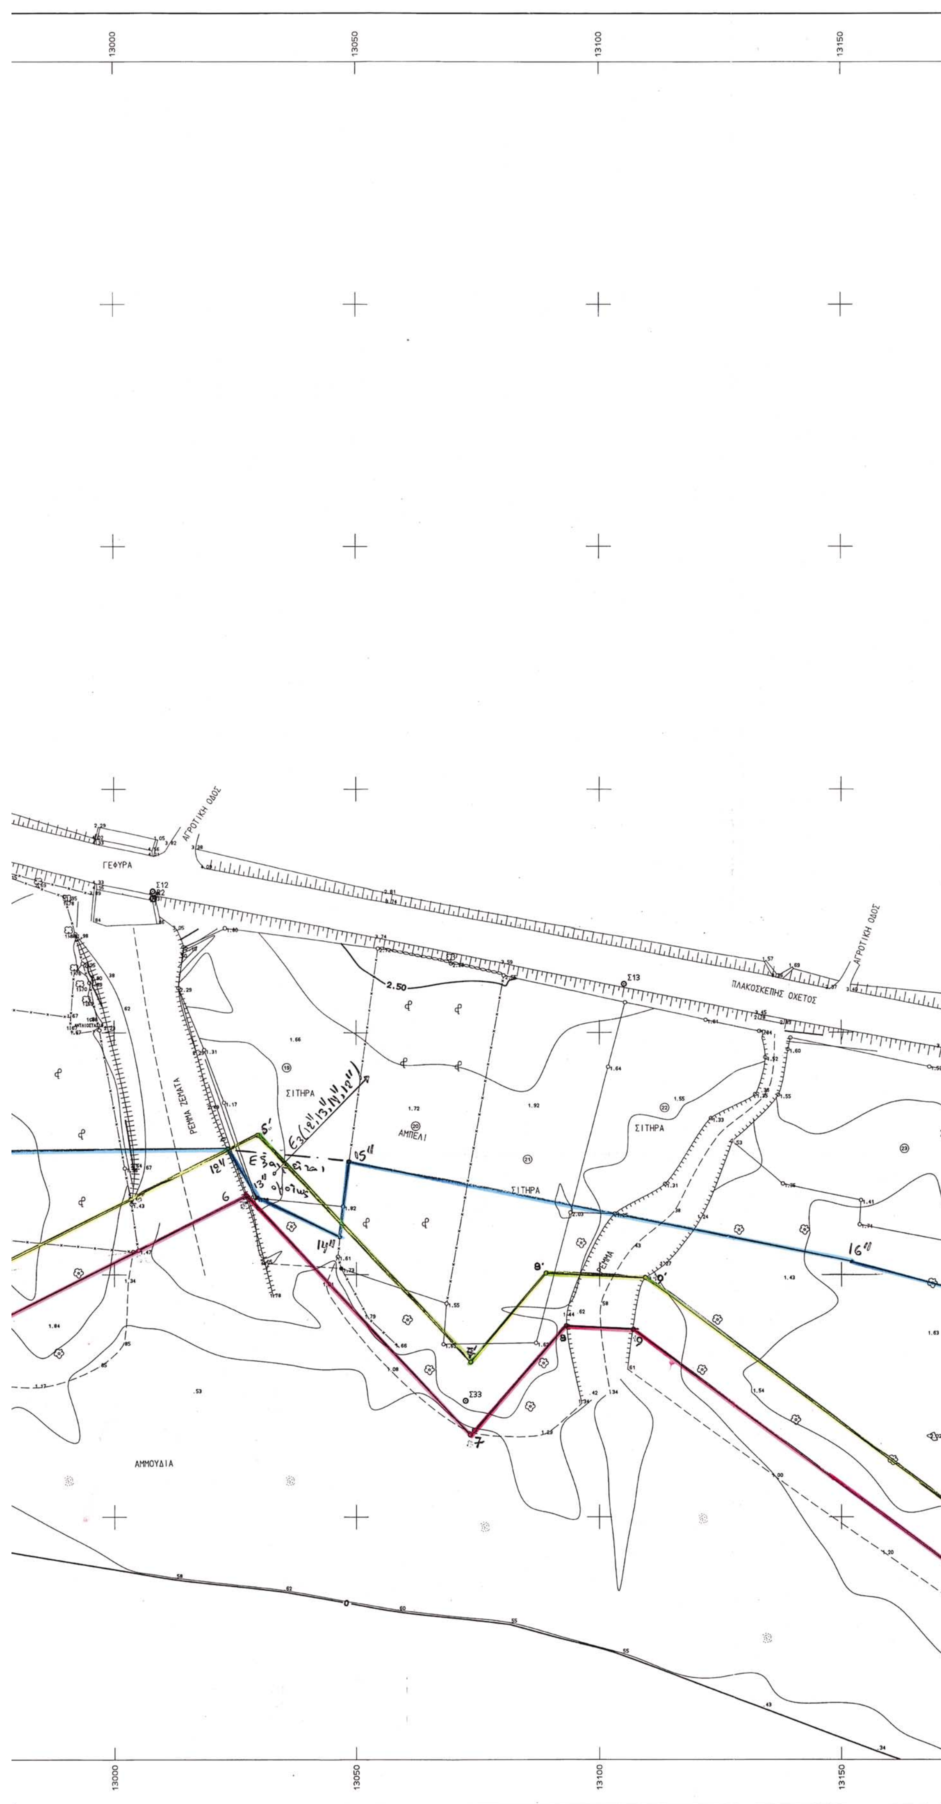
13000
13050
13100
13150
ΑΓΡΟΤΙΚΗ ΟΔΟΣ
ΓΕΦΥΡΑ
Σ12
2.50
Σ13
ΠΛΑΚΟΣΚΕΠΗΣ ΟΧΕΤΟΣ
ΑΓΡΟΤΙΚΗ ΟΔΟΣ
ΡΕΜΑ ΖΕΜΑΤΑ
ΣΙΤΗΡΑ
ΑΜΠΕΛΙ
ΣΙΤΗΡΑ
ΣΙΤΗΡΑ
ΡΕΜΑ
Σ33
ΑΜΜΟΥΔΙΑ
13000
13050
13100
13150

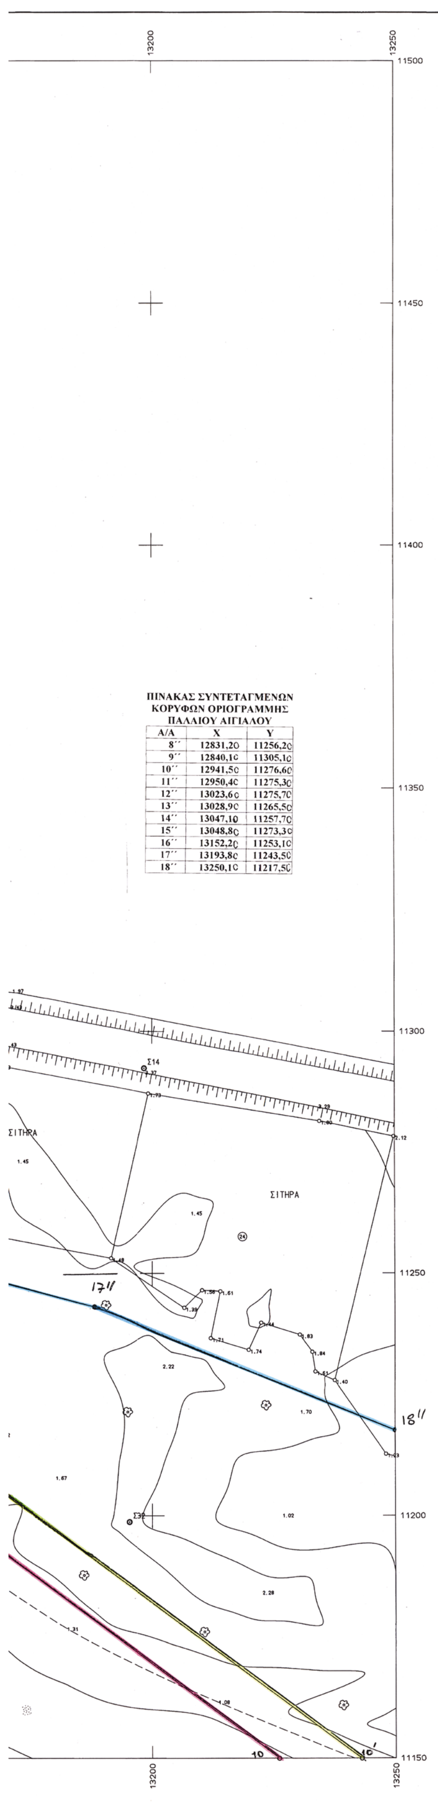

ΠΙΝΑΚΑΣ ΣΥΝΤΕΤΑΓΜΕΝΩΝ ΚΟΡΥΦΩΝ ΟΡΙΟΓΡΑΜΜΗΣ ΠΑΛΑΙΟΥ ΑΙΓΙΑΛΟΥ

Α/Α	Χ	Υ
8΄΄	12831,20	11256,20
9΄΄	12840,10	11305,10
10΄΄	12941,50	11276,60
11΄΄	12950,40	11275,30
12΄΄	13023,60	11275,70
13΄΄	13028,90	11265,50
14΄΄	13047,10	11257,70
15΄΄	13048,80	11273,30
16΄΄	13152,20	11253,10
17΄΄	13193,80	11243,50
18΄΄	13250,10	11217,50

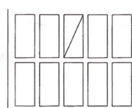

ΕΘΝΙΚΟ ΤΥΠΟΓΡΑΦΕΙΟ
Για τεχνικούς λόγους στο σχεδιάγραμμα έγινε σμίκρυνση κατά ποσοστό 32 %

ΥΠΟΜΝΗΜΑ ΕΠΙΤΡΟΠΗΣ

1. Το παρόν τοπογραφικό διάγραμμα συνοδεύει την από 30-5-2003 έκθεση της επιτροπής καθαρισμού των ορίων αιγιαλού(αρ.74 Π.Δ.636/77)
2. Κόκκινη γραμμή 1,2,3, .10. οριογραμμή αιγιαλού
   Κίτρινη γραμμή 1,2,3, .10΄. οριογραμμή παραλίας
3. Οι κορυφές της οριογραμμής του αιγιαλού εξασφαλίζονται με συντεταγμένες του Κρατικού Δικτύου σε προβολή HATT ως ο συνημμένος πίνακας.
4. Η οριογραμμή της παραλίας χαράσσεται σε σταθερή απόσταση 10 μέτρων από την οριογραμμή του αιγιαλού, εντός της οποίας δεν υπάρχουν κτίσματα.
5. Μπλε γραμμή 1'',2'',3'' ... 18'' οριογραμμή παλαιού αιγιαλού

Ο ΠΡΟΕΔΡΟΣ
ΣΠΥΡΙΔΩΝ Θ. ΚΑΡΔΑΚΑΡΗΣ
ΠΕ/Α ΕΦΟΡΙΑΚΩΝ

ΤΑ ΜΕΛΗ
1) ΕΛΕΝΗ ΜΗΤΡΙΤΣΑ ΠΕ/Α ΤΟΠ. ΜΗΧ/ΚΩΝ
2) ... ΓΕΩΡΓΙΟΣ ΑΝΘΥΠΟΠΛΟΙΑΡΧΟΣ Λ.Σ.
3)
4) ΒΑΣΙΛΕΛΛΗΣ ΠΑΡ. ΤΟΠ. ΜΗΧ. Α/Β' ΕΥΣΤΡΑΤΙΟΣ ΔΟΥΛΔΟΥΡΗΣ ΠΕ/Α ΑΡΧ. ΜΗΧ/ΚΩΝ

ΥΠΟΜΝΗΜΑ ΣΥΜΒΟΛΩΝ

- Συρματόπλεγμα
- Μανδρότοιχος
- Φυσικό πρανές
- Δένδρο
- Αμπέλι
- Θάμνος
- Στύλος ΔΕΗ
- Στύλος ΟΤΕ
- Ορόσημο
- Φρέαρ τετράγωνο
- Φρέαρ κυκλικό
- Βράχος
- Αμμώδες εδαφος
- Αμμοχαλικώδες εδαφος
- Όριο βλαστησης

ΠΙΝΑΚΑΣ ΣΥΝΤΕΤΑΓΜΕΝΩΝ ΚΟΡΥΦΩΝ ΟΡΙΟΓΡΑΜΜΗΣ ΑΙΓΙΑΛΟΥ

Α/Α	Χ	Υ
4΄΄	12800,00	11210,00
5΄΄	12960,90	11233,10
6΄΄	13027,50	11266,60
7΄΄	13073,50	11217,30
8΄΄	13093,30	11239,50
9΄΄	13107,00	11239,10
10΄΄	13221,00	11150,00

ΑΠΟΣΠΑΣΜΑ ΧΑΡΤΗ Γ.Υ.Σ. ΚΛΙΜΑΚΑΣ 1: 50.000



Κ. Ε. Δ.

ΤΟΠΟΓΡΑΦΙΚΟ ΔΙΑΓΡΑΜΜΑ
ΚΑΘΟΡΙΣΜΟΥ ΟΡΙΩΝ ΑΙΓΙΑΛΟΥ-ΠΑΡΑΛΙΑΣ

ΝΟΜΑΡΧΙΑ:ΛΕΣΒΟΥ ΚΟΙΝΟΤΗΤΑ:ΘΑΝΟΥ
ΕΠΑΡΧΙΑ :ΛΗΜΝΟΥ ΠΕΡΙΟΧΗ :ΑΓΙΟΣ ΠΑΥΛΟΣ

ΚΤΗΜΑΤΙΚΗ ΥΠΗΡΕΣΙΑ ΛΕΣΒΟΥ

Κλίμακα 1:500
Ισοδιάσταση dh=.50

ΤΡΙΓΩΝΟΜΕΤΡΙΚΗ ΕΞΑΡΤΗΣΗ :ΑΠΟ ΤΟ ΚΡΑΤΙΚΟ ΔΙΚΤΥΟ
ΥΨΟΜΕΤΡΙΚΗ ΑΦΕΤΗΡΙΑ :Μ.Σ.Θ.
ΚΕΝΤΡΟ ΦΥΛΛΟΥ ΧΑΡΤΟΥ :ΜΥΡΙΝΑ φ=39 45 λ=1 15
ΜΕΘΟΔΟΣ ΑΠΟΤΥΠΩΣΕΩΣ :ΤΑΧΥΜΕΤΡΙΚΗ ΑΠΟΤΥΠΩΣΗ

ΧΡΟΝΟΛΟΓΙΑ ΑΠΟΤΥΠΩΣΕΩΣ :ΙΟΥΝΙΟΣ 1992
ΠΙΝΑΚΙΔΑ (2)

Ο ΣΥΝΤΑΞΑΣ ΜΗΧΑΝΙΚΟΣ	ΕΛΕΓΧΘΗΚΕ Ο ΕΠΙΒΛΕΠΩΝ	ΘΕΩΡΗΘΗΚΕ Ο ΠΡΟΙΣΤΑΜΕΝΟΣ ΤΕΧΝ. ΥΠΗΡΕΣΙΑΣ
ΑΡΙΣΤΕΙΔΗΣ Π. ΡΟΥΣΣΟΣ ΔΙΠΛΩΜ. ΑΓΡΟΝΟΜΟΣ ΤΟΠΟΓΡΑΦΟΣ ΜΗΧΑΝΙΚΟΣ ΠΟΛΥΤΕΧΝΙΚΗΣ ΣΧΟΛΗΣ Α.Π.Θ. ΜΕΛΟΣ Τ.Ε.Ε. ΑΡΙΘΜΟΣ ΜΗΤΡΩΟΥ 32836 ΚΟΝΙΤΣΗΣ 13 ΜΑΡΟΥΣΙ - ΤΗΛ. 6141672 Α. ΡΟΥΣΣΟΣ ΤΟΠΟΓΡΑΦΟΣ ΜΗΧΑΝΙΚΟΣ	ΜΥΤΙΛΗΝΗ 28-2-2003 ΘΕΩΡΗΘΗΚΕ ΚΑΙ ΕΛΕΓΧΘΗΚΕ ΓΙΑ ΤΗΝ ΑΚΡΙΒΕΙΑ ΤΗΣ ΑΠΟΤΥΠΩΣΗΣ ΕΛΕΝΗ ΜΗΤΡΙΤΣΑ ΠΕ/Α΄ ΤΟΠ/ΚΩΝ Β. ΕΛΕΥΘΕΡΙΟΥ ΤΟΠΟΓΡΑΦΟΣ ΜΗΧ/ΚΟΣ	Φ. ΚΑΛΦΑΡΕΝΤΖΟΣ ΤΟΠΟΓΡ. Κ. ΠΟΛΙΤ. ΜΗΧΑΝΙΚΟΣ